


需要者設備に関する申込情報(別紙)

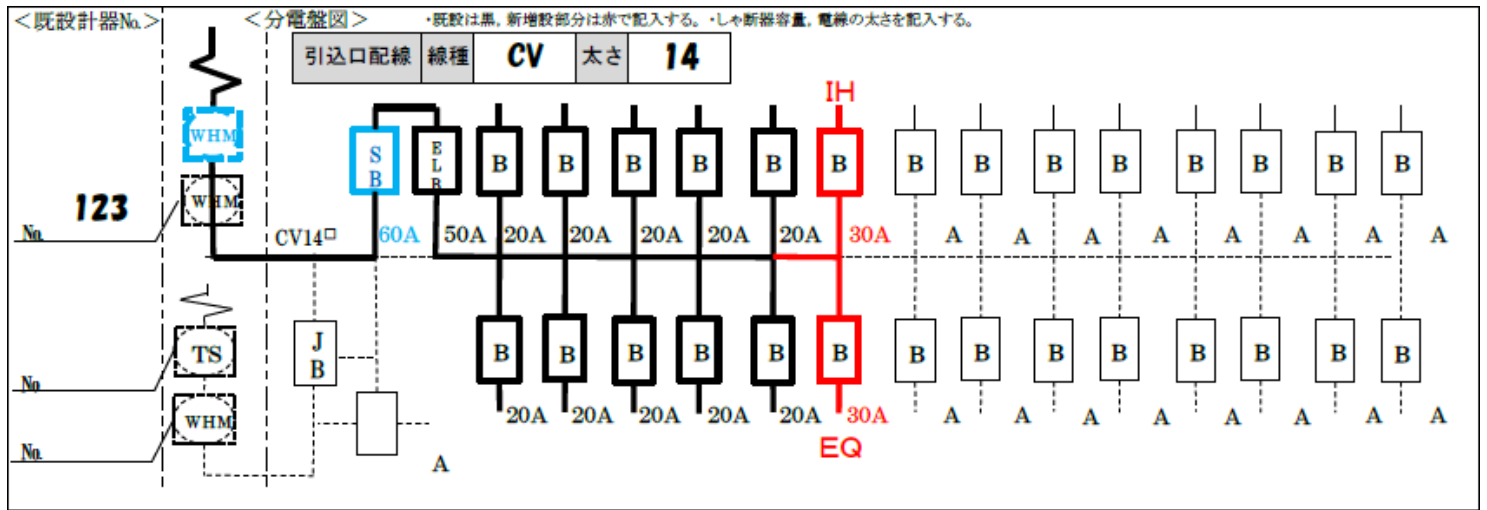

既設引込線	DV ₂	3.2	mm	亘長	10	m
	DV ₃		mm ²			
引込小柱建柱	全長	m	その他			

